

ΕΦΗΜΕΡΙΣ ΤΗΣ ΚΥΒΕΡΝΗΣΕΩΣ
ΤΗΣ ΕΛΛΗΝΙΚΗΣ ΔΗΜΟΚΡΑΤΙΑΣ

ΑΘΗΝΑ 29 ΑΥΓΟΥΣΤΟΥ 1986	ΤΕΥΧΟΣ ΤΕΤΑΡΤΟ	ΑΡΙΘΜΟΣ ΦΥΛΛΟΥ 713

ΠΕΡΙΕΧΟΜΕΝΑ

ΠΟΛΕΟΔΟΜΙΑ

ΑΠΟΦΑΣΕΙΣ

ΠΟΛΕΟΔΟΜΙΑ

ΑΠΟΦΑΣΕΙΣ

Αριθ. ΤΠ/3122 (1)

Καθορισμός ορίων, κατηγορίες και καθορισμός όρων και περιορισμών δόμησης του οικισμού Κάτω Γαρούνας Κοινότητας Κάτω Γαρούνας Ν. Κερκύρας.

Ο ΝΟΜΑΡΧΗΣ ΚΕΡΚΥΡΑΣ

Έχοντας υπόψη:

1. Τις διατάξεις του από 24.4.85 Π. Δ/τος (ΦΕΚ 181Δ'/3.5.85) «περί τρόπου καθορισμού ορίων οικισμών της χώρας μέχρι 2.000 κατοίκους κατηγορίες αυτών και καθορισμός όρων και περιορισμών δόμησης».

2. Τις προτάσεις των ιδιωτών μελετητών μηχανικών στους οποίους ανατέθηκε σχετική μελέτη στα πλαίσια του προγράμματος των ανοιχτών πόλεων, που αφορούν στον προσδιορισμό των ορίων του υπόψη οικισμού.

3. Τα πληθυσμιακά στοιχεία των δύο τελευταίων απογραφών του Κράτους της ΕΣΥΕ.

4. Τις ιδιαιτερότητες που παρουσιάζει ο οικισμός.

5. Την υπ' αριθ. 9/86 απόφαση του Κοινοτικού Συμβουλίου Κάτω Γαρούνας.

6. Την υπ' αριθ. 8 (θέμα 5ον) 20.5.86 γνωμοδότηση του Συμβουλίου ΧΟΠ Ν. Κερκύρας, αποφασίζουμε:

1. Όριο οικισμού:

Ορίζουμε όρια του οικισμού Κάτω Γαρούνας με στοιχεία όπως αυτά φαίνονται στο συνοδευτικό της παρούσας σχεδιάγραμμα σε κλίμακα 1:5000 και που αποτελεί αναπόσπαστο τμήμα της απόφασης αυτής και που συντάχτηκαν βάσει στοιχείων χαρτών με επιτόπια συμπλήρωση.

2. Όροι δόμησης:

α) αρτιότητα: Άρτια και οικοδομήσιμα θεωρούνται τα οικόπεδα εντός των παραπάνω ορίων τα οποία έχουν ελάχιστο εμβαδόν 750 τ.μ. για το συνεχτικό τμήμα και 1500 τ.μ. για το μη συνεχτικό τμήμα.

β) Κατά παρέκλιση εντός των ορίων του οικισμού θεωρούνται άρτια και οικοδομήσιμα τα οικόπεδα με όποιο εμβαδόν είχαν στις 3.5.1985 ημέρα δημοσίευσης του από 24.4.85 Π. Δ/τος.

γ) Πριν από οποιαδήποτε κατάτμηση οικοπέδων εντός των ορίων του οικισμού, θα πρέπει να θεωρείται το σχετικό τοπογραφικό διάγραμμα από το Τμήμα Πολεοδομίας και Π.Ε. της Νομαρχίας ώστε να εξασφαλίζεται η συνέχεια των υπαρχόντων κοινοχρήστων χώρων και η δημιουργία νέων κοινοχρήστων χώρων σύμφωνα με τα οριζόμενα στις διατάξεις της παρ. 1 του άρθρου 6 του από 24.4.85 Π. Δ/τος.

δ) Κατά τα λοιπά ισχύουν τα οριζόμενα και οι Γενικοί όροι δόμησης που προβλέπονται στο από 24.4.85 Π. Δ/γμα (ΦΕΚ 181Δ/3.5.1985).

3. Ο οικισμός Κάτω Γαρούνας κατατάσσεται στις εξής κατηγορίες:

Α. Βαθμός προστασίας: Αξιόλογος - παραδοσιακός.

Β. Δυναμικότητα: στάσιμος.

Γ. Βαθμός διασποράς: συνεχτικός.

Δ. Μέγεθος: Μεσαίος.

Η απόφαση αυτή με το σχεδιάγραμμα οριοθέτησης οικισμού που τη συνοδεύει να δημοσιευθεί στην Εφημερίδα της Κυβερνήσεως.

Κέρκυρα, 20 Μαΐου 1986

Ο Νομάρχης
ΜΑΝΟΣ ΚΟΚΚΙΝΟΣ

ΕΛΛΗΝΙΚΗ ΔΗΜΟΚΡΑΤΙΑ
ΝΟΜΑΡΧΙΑ ΚΕΡΚΥΡΑΣ
τμημα πολεοδομιας κ πολεοδομικων εφαρμογων
Αρ. πρωτ. ΤΠ/ 3122/86

27598 5 ΙΟΥΝ. 1986

ΝΟΜΟΣ ΚΕΡΚΥΡΑΣ
ΚΟΙΝΟΤΗΤΑ: Κάτω Γαρούνα
ΟΙΚΙΣΜΟΣ: Κάτω Γαρούνα (ΠΔ.24-4-85 ΦΕΚ 181Δ 3-5-85)

ΥΠΟΜΝΗΜΑ

— · — · — ΟΡΙΑ ΟΤΑ
———— ΟΡΙΑ ΟΙΚΙΣΜΟΥ

ΠΕΡΙΓΡΑΦΗ ΟΡΙΩΝ (φερόμενοι ιδιοκτητες)

1.	Πάγκαλης Γεώργιος	16.	Άξονας δρόμου	31.	Σουπιώνης Αντώνιος
2.	Πάγκαλης Γεώργιος	17.	Παρίσης Παναγιώτης	32.	Ραφής Γεράσιμος
3.	Καρδακάρης Ελεήμων	18.	Σκολαρίκης Κων/νος	33.	Πάγκαλη Ευγενία
4.	Σουπιώνη Αναστασία	19.	Σπίνουλας Αχιλλέας	34.	Σουπιώνης Ελεήμων
5.	Κουρτέσης Ερωτόκριτος	20.	Σκολαρίκης Κων/νος	35.	Σπίνουλας Σπύρος
6.	Πακτίτης Νικόλαος	21.	Πάγκαλης Αντώνιος	36.	Δουκάς Στυλιανός
7.	Σκολαρίκης Στέφανος	22.	Σουπιώνης Σπύρος	37.	Σουπιώνης Σπύρος
8.	Καρδακάρης Διονύσιος	23.	Παρίσης Αντώνιος		
9.	Σουπιώνης Ευριπίδης	24.	Σπίνουλας Ελευθέριος		
10.	Σκορδίλης Σπύρος	25.	Σκολαρίκης Αλέξανδρος		
11.	Πάγκαλης Μιχαήλ	26.	Σκολαρίκης Γεώργιος		
12.	Πακτίτης Δημοσθένης	27.	Παρίση Αγγελίνα		
13.	Καρδακάρης Κων/νος	28.	Παρίσης Βαπτιστής		
14.	Άξονας δρόμου	29.	Περδίκης Αλέξανδρος		
15.	Άξονας δρόμου στη διασταύρωση	30.	Παρίσης Δημήτριος		

το παρον σχεδιαγραμμα συνοδευει ταυτοριθμη αποφαση του κ Νομαρχη Κερκυρας


Κερκυρα 20-5-1986

ελαχιστο οριο αρτιοτητας
για το συνεκτικο τμημα 750 Μ2
για το διασπαρτο τμημα 1500 μ2

ΑΡΙΘ ΣΧΕΔΙΟΥ Π1

ΚΛΙΜΑΚΑ 1:5000

ΗΜΕΡ 20-5-

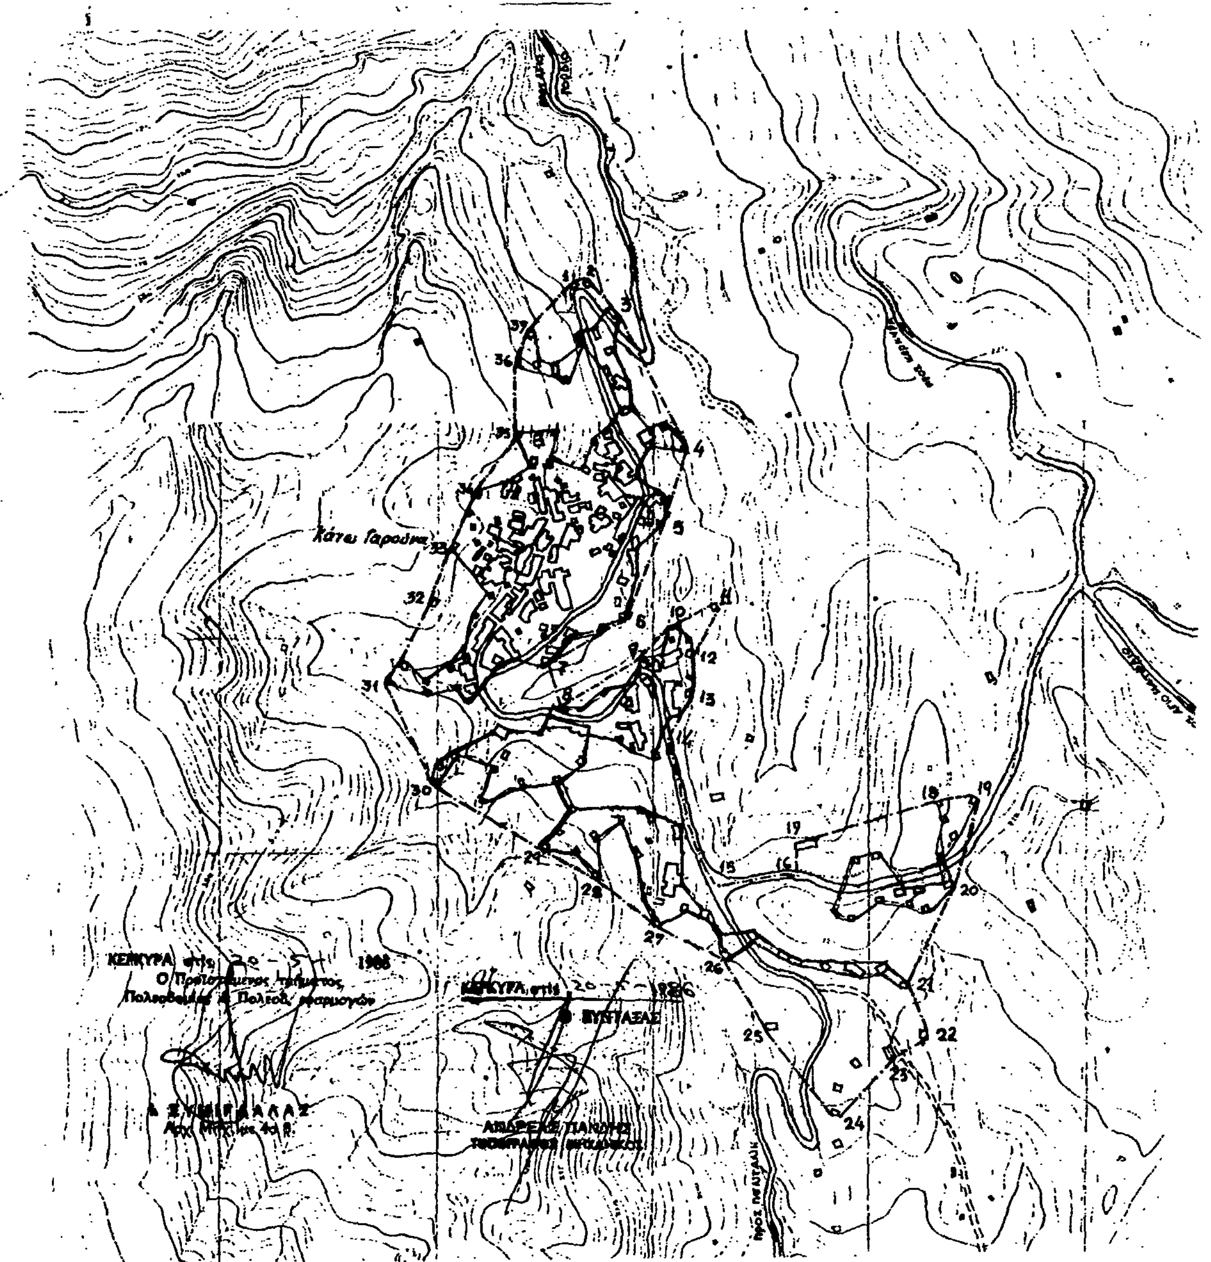

Αριθ. οικ. Ε.Π.Α. 100 (2)

Καθορισμός ορίων, όρων και περιορισμών δόμησης στον οικισμό «ΚΟΚΚΙΝΙΑ» του Ν. Κιλκίς.

Ο ΝΟΜΑΡΧΗΣ ΚΙΛΚΙΣ

Έχοντας υπόψη:

1. Τις διατάξεις του από 24.4.1985 Π.Δ. (ΦΕΚ 181Δ/3.5.85) «περί τρόπου καθορισμού ορίων οικισμών της χώρας, κατηγορίες αυτών και καθορισμός όρων και περιορισμών δόμησης».

2. Τις προτάσεις των ιδιωτών μελετητών Μηχ/κών, στους οποίους ανατέθηκε σχετική μελέτη στα πλαίσια του προγράμματος των ανοικτών πόλεων, που αφορούν στον προσδιορισμό των ορίων του υπόψη οικισμού.

3. Τα δελτία αρχιτεκτονικής αναγνώρισης των οικισμών που συμπληρώθηκαν από τους προαναφερόμενους μελετητές κατά τις υποδείξεις των σχετικών προδιαγραφών του πρώην Υ.Χ.Ο.Π. και τώρα Υ.ΠΕ.ΧΩ.Δ.Ε.

4. Την Ε.Π.Α. 41/27.3.85 απόφασή μας για την κατηγοριοποίηση των οικισμών του Ν. Κιλκίς που έχουν πληθυσμό μέχρι 2.000 κατοίκους, με την οποία ο οικισμός έχει χαρακτηρισθεί σαν αδιάφορος, συνεκτικός, στάσιμος, μικρός.

5. Τα πληθυσμιακά στοιχεία της τελευταίας απογραφής του κράτους της ΕΣΥΕ.

6. Τη με αριθμ. 10ο/22.5.86 γνωμοδότηση – πρακτικό του Συμβουλίου ΠΕ.ΧΩ.Δ.Ε. (ΣΧΟΠ) του Νομού.

7. Τη με αριθ. 16/1985 απόφαση του Κοινοτικού Συμβουλίου της Κοινότητας Κοκκινιάς.

8. Τον Α.Ν. 314/1968 όπως τροποποιήθηκε με το Ν.Δ. 1018/1971.

9. Το Π.Δ. της 2.4/14.5.1985 (ΦΕΚ 225Δ) «περί μεταβίβασης αρμοδιοτήτων στους Νομάρχες για την έγκριση και τροποποίηση ρυμοτομικών σχεδίων καθώς και όρων και περιορισμών δόμησης αγροτικών οικισμών, αποφασίζουμε:

1. Καθορίζουμε τα όρια του οικισμού «ΚΟΚΚΙΝΙΑ» του Ν. Κιλκίς, όπως αυτά φαίνονται στο συνοδευτικό της παρούσας σχεδιάγραμμα σε κλίμ. 1:5000, που αποτελεί αναπόσπαστο τμήμα αυτής και συντάχθηκε βάσει στοιχείων χάρτη και επί τόπου ελέγχου.

2. Καθορίζουμε τους ακόλουθους Γενικούς και Ειδικούς όρους και περιορισμούς δόμησης.

Α. Γενικοί όροι Δόμησης:

2.1.1. Εντός των ορίων του οικισμού «ΚΟΚΚΙΝΙΑ» ισχύουν οι γενικοί όροι δόμησης που προβλέπονται από το Π.Δ. ΦΕΚ 181Δ/3.5.1985 και αρτιότητα γηπέδου 300 τ.μ. με πρόσωπο 13.00 μ.

2.1.2. Κατά παρέκκλιση εντός των ορίων του οικισμού θεωρούνται άρτια τα οικόπεδα με όποιο εμβαδό και πρόσωπο είχαν στις 3.5.1985 ημέρα δημοσίευσης του από 24.4.1985 Π.Δ/τος.

Β. Ειδικοί όροι δόμησης:

2.2. Για τον οικισμό «ΚΟΚΚΙΝΙΑ» της ομάδας 13, Βαθμού Προστασίας Β3, τους ειδικούς όρους δόμησης που αναγράφονται στην καρτέλα που συνοδεύει την παρούσα.

Κατά τα λοιπά ισχύουν τα οριζόμενα στο Δ/γμα της 24.4.1985 (ΦΕΚ 181Δ/3.5.1985).

Για κάθε αμφισβήτηση που ανακύπτει από την εφαρμογή της παρούσας, αποφασίζει ο Νομάρχης μετά από γνώμη του Συμβουλίου ΠΕ.ΧΩ.Δ.Ε. (ΣΧΟΠ) του Νομού.

Η απόφαση αυτή, το σχεδιάγραμμα οριοθέτησης του οικισμού που τη συνοδεύει, το δελτίο Αρχιτεκτονικής Αναγνώρισης του οικισμού, όπως αυτά έχουν θεωρηθεί από τον Προϊστάμενο του Τ.Π.Π.Ε Κιλκίς, να δημοσιευθούν στην Εφημερίδα της Κυβερνήσεως.

Κιλκίς, 30 Μαΐου 1986

Ο Νομάρχης

ΓΙΑΝΝΗΣ ΑΓΓΕΛΟΠΟΥΛΟΣ

ΠΙΝΑΚΑΣ Α.2.1.

ΔΕΛΤΙΟ ΑΡΧΙΤΕΚΤΟΝΙΚΗΣ ΑΝΑΓΝΩΡΙΣΗΣ

Β.Π. Β3

ΟΜΑΔΑ 13

ΟΙΚΙΣΜΟΣ :	ΚΟΚΚΙΝΙΑ
ΔΗΜΟΣ/ΚΟΙΝ.:	ΚΟΚΚΙΝΙΑΣ
ΑΡ. ΕΣΥΕ :	07112801
ΝΟΜΟΣ :	ΚΙΛΚΙΣ

ΣΥΣΤΗΜΑ ΔΟΜΗΣΗΣ	ΣΥΝΕΧΕΣ		Π. ΕΛΕΥΘΕΡΟ		ΠΤΕΡΥΓΩΝ	X

α/α		ΣΤΟΙΧΕΙΑ ΤΟΥ ΚΤΙΡΙΟΥ ΚΥΡΙΑΡΧΟΣ ΤΥΠΟΣ	ΙΣΟΓΕΙΟ ΥΛΙΚ.	ΙΣΟΓΕΙΟ ΧΡΩΜ.	Α' ΟΡΟΦΟΣ ΥΛΙΚ.	Α' ΟΡΟΦΟΣ ΧΡΩΜ.	Β' ΟΡΟΦΟΣ ΥΛΙΚ.	Β' ΟΡΟΦΟΣ ΧΡΩΜ.	ΠΑΡΑΤΗΡΗΣΕΙΣ ΛΕΠΤΟΜΕΡΕΙΕΣ
Α	ΕΠΙΚΑΛΥΨΗ	1. στέγης μονόριχτης			6 ή 7	ε	Η κατασκευή δέχεται επιβάλλεται για κτίσματα δύο (2) ορόφων και άνω και για κτίσματα με τα οποία γίνεται εξάντληση του Σ. ΔΟΜ. του οικοπέδου		ΚΛΙΣΗ 30÷60% ΠΡΟΕΞ. 40εκ
		2. στέγης δίριχτης			6 ή 7	ε			30÷60% 40εκ
		3. στέγης τετράριχτης			6 ή 7	ε			30÷50% 40εκ
		4. δώματος							
		5. θόλου							
Β	ΟΨΕΙΣ	1. κύρια όψη	2	δ	2	δ	δυνητικά		(1) (2) (3) σκίτσο
		2. λοιπές όψεις	1	α	1	α			
		3.	χωρίς περιορισμό						
Γ	ΕΞΩΣΤΕΣ	1. ανοιχτός ακάλυπτος							πλάτος / μήκος
		2. ανοιχτός καλυμμένος			12	α	(δυνητικά)		1.20 / 1.20 (1)
		3. κλειστός	5	α	(δυνητικά)				1.00 / 1.20 (2) (3)
		4. στοά-χαγιάτι	κατά						
		5.	Γ.Ο.Κ						σκίτσο
Δ	ΣΤΗΘΑΙΑ	1. εξωστών			3	(δυνητικά)			σκίτσο
		2. εξωτερικής σκάλας	χωρίς περιορισμό						
		3. δώματος							
		4.							
Ε	ΑΝΟΙΓΜΑΤΑ	Ποσοστό ανοιγμάτων		κατά	Γ.Ο.Κ				220 / 100; 140 / 100; σκίτσο
		1. οριζόντιο πρέκι	3	(δυνητικά)					
		2. ημικυκλικό πρέκι							
		3. τοξωτό πρέκι	χωρίς						
		4.	περιορισμό						
Ζ	ΚΟΥΦΩΜΑΤΑ	1. ταμπλαδωτά							σκίτσο
		2. καρφωτά	3	(δυνητικά)					
		3. περσιδωτά							
		4. με καΐτια	ξύλινα						
		5. με φεγγίτη	3	η	3	η	(δυνητικά)		
		6.	9	η	(δυνητικά)				
	ΠΑΡΑΠΟΜΠΗ	1	2	3					

α/α		ΣΤΟΙΧΕΙΑ ΤΟΥ ΚΤΙΡΙΟΥ ΚΥΡΙΑΡΧΟΣ ΤΥΠΟΣ	ΙΣΟΓΕΙΟ ΥΛΙΚ.	ΙΣΟΓΕΙΟ ΧΡΩΜ.	Α' ΟΡΟΦ. ΥΛΙΚ.	Α' ΟΡΟΦ. ΧΡΩΜ.	Β' ΟΡΟΦ. ΥΛΙΚ.	Β' ΟΡΟΦ. ΧΡΩΜ.	ΠΑΡΑΤΗΡΗΣΕΙΣ ΛΕΠΤΟΜΕΡΕΙΕΣ
Η	ΑΡΧΙΤ. ΣΤΟΙΧΕΙΑ	1. γείσα							σκίτσο
		2. κορνιζώματα			2	δ	δυνητικά		
		3. παραστάδες	χωρίς περιορισμό		3	η			
		4. φουρρούσια							
		5. αετώματα							
		6. καμινάδες							
Θ	ΠΕΡΙΦΡΑΞΗ	1. μανδρότοιχος ψηλός	1	α	2.00				σκίτσο
		2. μανδρότοιχος χαμηλός	δυνητικά						
		3. άλλος τρόπος	χωρίς περιορισμό						

ΥΠΟΜΝΗΜΑ - ΚΩΔΙΚΑΣ ΣΥΜΒΟΛΙΚΩΝ ΑΡΙΘΜΩΝ

ΥΛΙΚΑ	1	ΠΕΤΡΑ	5.	ΠΛΑΚΕΣ ΠΕΤΡΙΝΕΣ	9.	ΣΙΔΗΡΟΣ
	2	ΣΟΒΑΣ-ΚΟΝΙΑΜΑ	6.	ΚΕΡΑΜΙΔΙΑ ΒΥΖΑΝΤΙΝΑ	10.	ΧΩΜΑ
	3	ΞΥΛΟ	7	ΚΕΡΑΜΙΔΙΑ ΓΑΛΛΙΚΑ	11.	ΓΥΨΟΣ
	4.	ΤΟΥΒΛΟ	8	ΛΑΜΑΡΙΝΑ	12	ΟΠΛ. ΣΚΥΡΟΔΕΜΑ
ΧΡΩΜΑ	α	ΛΕΥΚΟ	ε	ΩΜΠΡΑ	η	ΚΑΦΕ
	β	ΜΑΥΡΟ	ι	ΚΟΚΚΙΝΟ	ζ	
	γ.	ΓΚΡΙΖΟ	π	ΜΠΛΕ		
	δ	ΩΚΡΑ	θ	ΚΙΤΡΙΝΟ		

ΦΩΤ. ΚΥΡΙΑΡΧΟΥ ΤΥΠΟΥ

ΦΩΤ. ΚΑΤΑ ΤΗΝ ΚΡΙΣΗ ΤΟΥ ΜΕΛΕΤΗΤΗ

Κιλκίς 22-5-1986


Εθεωρήθη

ο προϊστάμενος Τ.Π.Π.Ε

ΦΩΤ. ΚΥΡΙΑΡΧΟΥ ΤΥΠΟΥ

ΟΜΑΔΑ 13

ΦΩΤ. ΚΑΤΑ ΤΗΝ ΚΡΙΣΗ ΤΟΥ ΜΕΛΕΤΗΤΗ

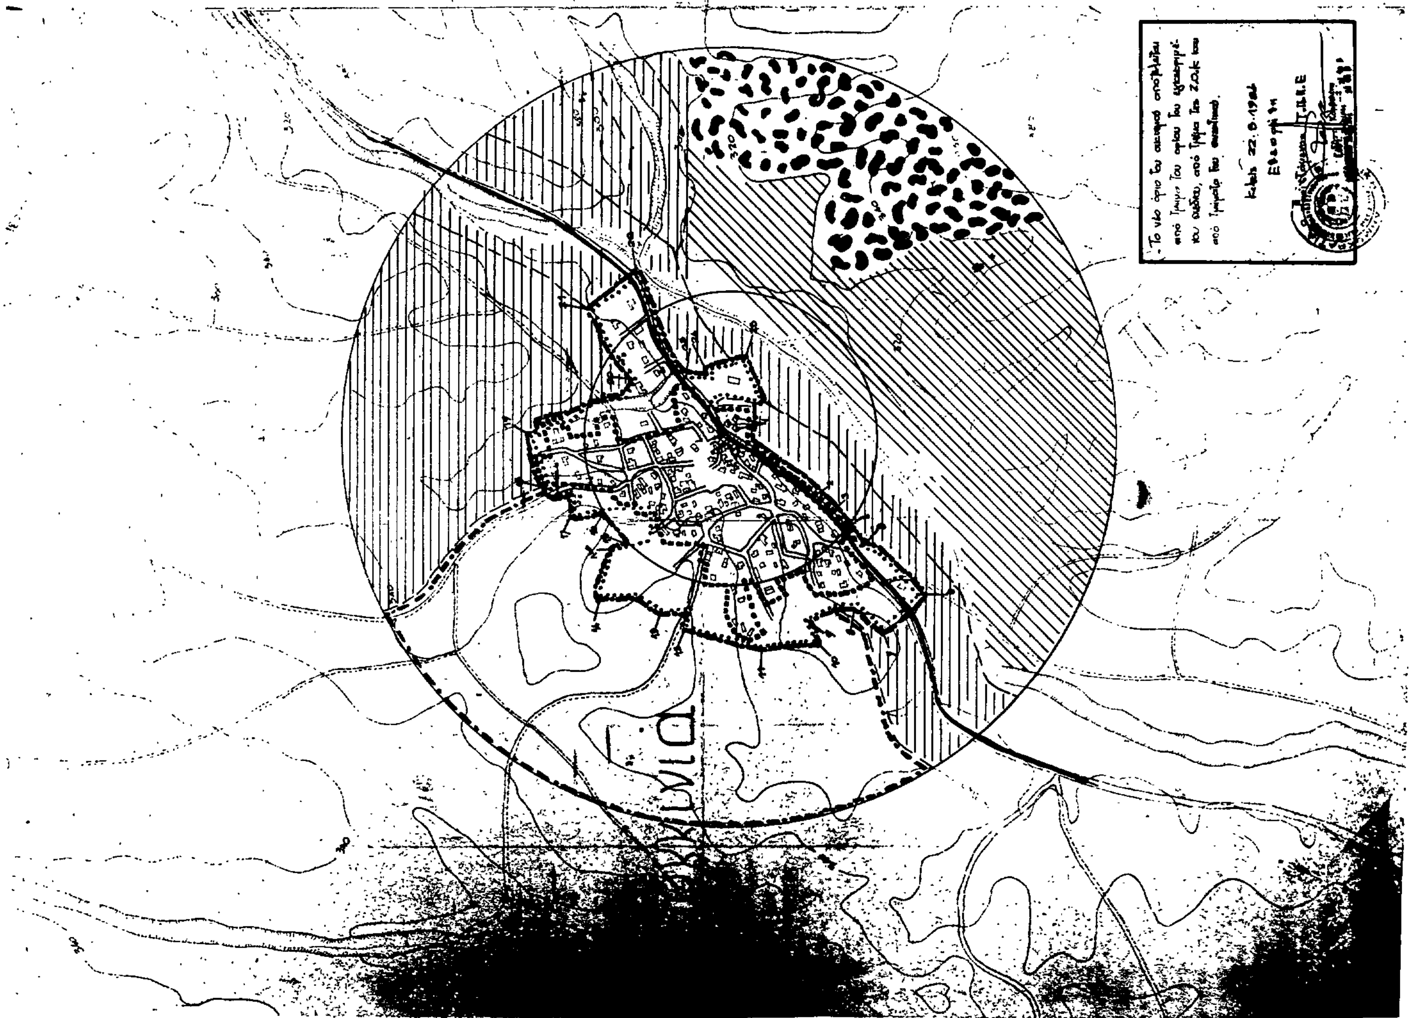
ΔΙΑΝΟΜΗ ΠΙΝΑΚΙΔΩΝ
1:25000
β
ΝΟΜΟΣ
Οικισμος
ΚΟΚΚΙΝΙΑ
ΥΠΟΜΝΗΜΑ
Οριο ΟΤΑ
Οριο οικισμου
1.2.3.... Ονομασιες
ΟΡΙΟΘΕΤΗΣΗ ΟΙΚΙΣΜΟΥ
Αριθμος σχεδιου
Π-1.1
ΚΛ 1:5000
Συνταξη
Ελεγχος
Ημερ
Υπουργειο Χωροταξιας Οικισμου και Περιβαλλοντος
ΔΙΕΥΘΥΝΣΗ ΧΩΡΟΤΑΞΙΑΣ

Αριθ. οικ. Ε.Π.Α. 99 (3)

Καθορισμός ορίων, όρων και περιορισμών δόμησης στον οικισμό «ΠΟΝΤΟΗΡΑΚΛΕΙΑ» του Ν. Κιλκίς.

Ο ΝΟΜΑΡΧΗΣ ΚΙΛΚΙΣ

Έχοντας υπόψη:

1. Τις διατάξεις του από 24.4.1985 Π.Δ. (ΦΕΚ 181Δ/3.5.85) «περί τρόπου καθορισμού ορίων οικισμών της χώρας, κατηγορίες αυτών και καθορισμός όρων και περιορισμών δόμησης».

2. Τις προτάσεις των ιδιωτών μελετητών Μηχ/κών, στους οποίους ανατέθηκε σχετική μελέτη στα πλαίσια του προγράμματος των ανοικτών πόλεων, που αφορούν στον προσδιορισμό των ορίων του υπόψη οικισμού.

3. Τα δελτία αρχιτεκτονικής αναγνώρισης των οικισμών που συμπληρώθηκαν από τους προαναφερόμενους μελετητές κατά τις υποδείξεις των σχετικών προδιαγραφών του πρώην Υ.Χ.Ο.Π. και τώρα Υ.ΠΕ.ΧΩ.Δ.Ε.

4. Τη με αριθμ. Ε.Π.Α. 41/27.3.85 απόφασή μας για την κατηγοριοποίηση των οικισμών του Ν. Κιλκίς που έχουν πληθυσμό μέχρι 2.000 κατοίκους, με την οποία ο οικισμός έχει χαρακτηρισθεί σαν αδιάφορος, συνεχτικός, δυναμικός, μεσαίος.

5. Τα πληθυσμιακά στοιχεία της τελευταίας απογραφής του κράτους της ΕΣΥΕ.

6. Τη με αριθμ. 9ο/9.5.86 γνωμοδότηση – πρακτικό του Συμβουλίου ΠΕ.ΧΩ.Δ.Ε. (ΣΧΟΠ) του Νομού.

7. Το Π.Δ. της 2.4/14.5.1985 (ΦΕΚ 225Δ) «περί μεταβίβασης αρμοδιοτήτων στους Νομάρχες για την έγκριση και τροποποίηση ρυμοτομικών σχεδίων καθώς και όρων και περιορισμών δόμησης αγροτικών οικισμών, αποφασίζουμε:

1. Καθορίζουμε τα όρια του οικισμού «ΠΟΝΤΟΗΡΑΚΛΕΙΑ» του Ν. Κιλκίς, όπως αυτά φαίνονται στο συνοδευτικό της παρούσας σχεδιάγραμμα σε κλίμ. 1:5000, που αποτελεί αναπόσπαστο τμήμα αυτής και συντάχθηκε βάσει στοιχείων χάρτη και επί τόπου ελέγχου.

2. Καθορίζουμε τους ακόλουθους Γενικούς και Ειδικούς όρους και περιορισμούς δόμησης.

Α. Γενικοί όροι Δόμησης:

2.1.1. Εντός των ορίων του οικισμού «ΠΟΝΤΟΗΡΑΚΛΕΙΑ» ισχύουν οι γενικοί όροι δόμησης που προβλέπονται από το Π.Δ. ΦΕΚ 181Δ/3.5. 1985 και αρτιότητα γηπέδου 300 τ.μ. με πρόσωπο 13.00 μ.

2.1.2. Κατά παρέκκλιση εντός των ορίων του οικισμού θεωρούνται άρτια τα οικόπεδα με όποιο εμβαδό και πρόσωπο είχαν στις 3.5.1985 ημέρα δημοσίευσης του από 24.4.1985 Π.Δ/τος.

Β. Ειδικοί όροι δόμησης:

2.2. Για τον οικισμό «ΠΟΝΤΟΗΡΑΚΛΕΙΑ» της ομάδας 7, Βαθμού Προστασίας Β3, τους ειδικούς όρους δόμησης που αναγράφονται στην καρτέλλα που συνοδεύει την παρούσα.

Κατά τα λοιπά ισχύουν τα οριζόμενα στο Δ/γμα της 24.4.1985 (ΦΕΚ 181Δ/3.5.1985).

Για κάθε αμφισβήτηση που αναχύπτει από την εφαρμογή της παρούσας, αποφασίζει ο Νομάρχης μετά από γνώμη του Συμβουλίου ΠΕ.ΧΩ.Δ.Ε. (ΣΧΟΠ) του Νομού.

Η απόφαση αυτή, το σχεδιάγραμμα οριοθέτησης του οικισμού που τη συνοδεύει, το δελτίο Αρχιτεκτονικής Αναγνώρισης του οικισμού, όπως αυτά έχουν θεωρηθεί από τον Προϊστάμενο του Τ.Π.Π.Ε Κιλκίς, να δημοσιευθούν στην Εφημερίδα της Κυβερνήσεως.

Κιλκίς, 30 Μαΐου 1986

Ο Νομάρχης

ΓΙΑΝΝΗΣ ΑΓΓΕΛΟΠΟΥΛΟΣ

ΔΕΛΤΙΟ ΑΡΧΙΤΕΚΤΟΝΙΚΗΣ ΑΝΑΓΝΩΡΙΣΗΣ

Β.Π. Β3
ΟΜΑΔΑ 7

ΠΟΝΤΟΗΡΑΚΛΕΙΑ

ΔΗΜΟΣ/ΚΟΙΝ. : ΠΟΝΤΟΗΡΑΚΛΕΙΑΣ	
ΑΡ. ΕΣΥΕ : 57115101	
ΝΟΜΟΣ :	ΚΙΛΚΙΣ

ΣΥΣΤΗΜΑ ΔΟΜΗΣΗΣ	ΣΥΝΕΧΕΣ		Π, ΕΛΕΥΘΕΡΟ		ΠΤΕΡΥΓΩΝ	X

α/α		ΣΤΟΙΧΕΙΑ ΤΟΥ ΚΤΙΡΙΟΥ ΚΥΡΙΑΡΧΟΣ ΤΥΠΟΣ	ΙΣΟΓΕΙΟ ΥΛΙΚ.	ΙΣΟΓΕΙΟ ΧΡΩΜ.	Α' ΟΡΟΦΟΣ ΥΛΙΚ.	Α' ΟΡΟΦΟΣ ΧΡΩΜ.	Β' ΟΡΟΦΟΣ ΥΛΙΚ.	Β' ΟΡΟΦΟΣ ΧΡΩΜ.	ΠΑΡΑΤΗΡΗΣΕΙΣ ΛΕΠΤΟΜΕΡΕΙΕΣ
Α	ΕΠΙΚΑΛΥΨΗ	1. στέγης μονόριχτης	6 ή 7	ε	Η κατασκευή στέγης επιβάλλεται για κτίσματα δύο (2) ορόφων και άνω και για κτίσματα με τα οποία γίνεται εξάντληση του Σ.ΔΟΜ. του οικοπέδου.				ΚΛΙΣΗ 30÷50% ΠΡΟΕΞ. 40εκ
		2. στέγης δίριχτης	6 ή 7	ε					ΚΛΙΣΗ 30÷50% ΠΡΟΕΞ. 40εκ
		3. στέγης τετράριχτης	6 ή 7	ε					ΚΛΙΣΗ 30÷50% ΠΡΟΕΞ. 40εκ
		4. δώματος							
		5. θόλου							
Β	ΟΨΕΙΣ	1. κύρια όψη	2	α/π	δοντίκα				(1) (2) σκίτσο
		2. λοιπές όψεις	2	α					
		3.	χωρίς περιορισμό						
Γ	ΕΞΩΣΤΕΣ	1. ανοιχτός ακάλυπτος							Πλάτος / μήκος (1) (2)
		2. ανοιχτός καλυμμένος	κατά Γ.Ο.Κ						
		3. κλειστός							
		4. στοά-χαγιάτι	5	ζ	(δοντίκα)				2.50 / 4.50 σκίτσο
		5.							
Δ	ΣΤΗΘΑΙΑ	1. εξωστών	χωρίς περιορισμό						σκίτσο
		2. εξωτερικής σκάλας							
		3. δώματος							
		4.							
Ε	ΑΝΟΙΓΜΑΤΑ	Ποσοστό ανοιγμάτων	κατά Γ.Ο.Κ						200 / 100 ; 120 / 70 σκίτσο
		1. οριζόντιο πρέκι	χωρίς περιορισμό						
		2. ημικυκλικό πρέκι							
		3. τοξωτό πρέκι							
		4.							
Ζ	ΚΟΥΦΩΜΑΤΑ	1. ταμπλαδωτά	Ξύλινα						σκίτσο
		2. καρφωτά							
		3. περσιδωτά							
		4. με καΐτια	3	η	δοντίκα				
		5. με φεγγίτη	3	η					
		6.							
ΠΑΡΑΠΟΜΠΗ		1 2							

α,β		ΣΤΟΙΧΕΙΑ ΤΟΥ ΚΤΙΡΙΟΥ ΚΥΡΙΑΡΧΟΣ ΤΥΠΟΣ	ΙΣΟΓΕΙΟ ΥΛΙΚ.	ΙΣΟΓΕΙΟ ΧΡΩΜ.	Α' ΟΡΟΦ. ΥΛΙΚ.	Α' ΟΡΟΦ. ΧΡΩΜ.	Β' ΟΡΟΦ. ΥΛΙΚ.	Β' ΟΡΟΦ. ΧΡΩΜ.	ΠΑΡΑΤΗΡΗΣΕΙΣ ΛΕΠΤΟΜΕΡΕΙΕΣ
Η	ΑΡΧΙΤ. ΣΤΟΙΧΕΙΑ	1. γείσα	χωρίς περιορισμό						σκίτσο
		2. κορνιζώματα							
		3. παραστάδες	3	(δοντίκα)					
		4. φουρούσια							
		5. αετώματα							
		6. καμινάδες							
Θ	ΠΕΡΙΦΡΑΞΗ	1. μανδρότοιχος ψηλός	χωρίς περιορισμό						80 / 120 σκίτσο
		2. μανδρότοιχος χαμηλός	1	δ					
		3. άλλος τρόπος	δοντίκα						

ΥΠΟΜΝΗΜΑ - ΚΩΔΙΚΑΣ ΣΥΜΒΟΛΙΚΩΝ ΑΡΙΘΜΩΝ

ΥΛΙΚΑ	1	ΠΕΤΡΑ	5	ΠΛΑΚΕΣ ΠΕΤΡΙΝΕΣ	9	ΣΙΔΗΡΟΣ
	2	ΣΟΒΑΣ-ΚΟΝΙΑΜΑ	6	ΚΕΡΑΜΙΔΙΑ ΒΥΖΑΝΤΙΝΑ	10	ΧΩΜΑ
	3	ΞΥΛΟ	7	ΚΕΡΑΜΙΔΙΑ ΓΑΛΛΙΚΑ	11	ΓΥΨΟΣ
	4	ΤΟΥΒΛΟ	8	ΛΑΜΑΡΙΝΑ	12	


ΧΡΩΜΑ	α	ΛΕΥΚΟ	ε	ΩΜΠΡΑ	η	ΠΡΑΣΙΝΟ
	β	ΜΑΥΡΟ	ι	ΚΟΚΚΙΝΟ	ζ	
	γ	ΓΚΡΙΖΟ	π	ΜΠΛΕ		
	δ	ΩΧΡΑ	θ	ΚΙΤΡΙΝΟ		

ΦΩΤ. ΚΥΡΙΑΡΧΟΥ ΤΥΠΟΥ


ΦΩΤ. ΚΑΤΑ ΤΗΝ ΚΡΙΣΗ ΤΟΥ ΜΕΛΕΤΗΤΗ

Κιλκίς 9.5.1986
Εθεωρήθη
ο προϊστάμενος Τ.Π.Π.Ε Ν. Κιλκίς
[υπογραφή]

ΦΩΤ. ΚΥΡΙΑΡΧΟΥ ΤΥΠΟΥ ΟΜΑΔΑ 7

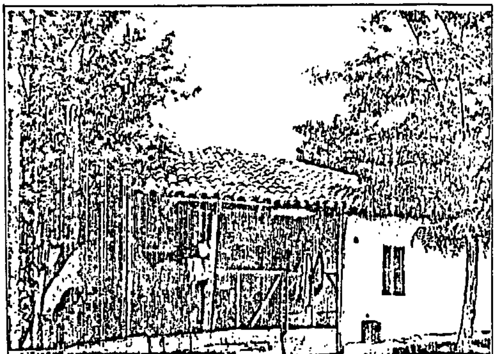

ΦΩΤ. ΚΑΤΑ ΤΗΝ ΚΡΙΣΗ ΤΟΥ ΜΕΛΕΤΗΤΗ

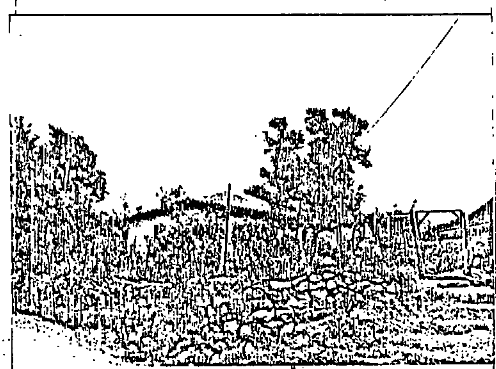

ΔΙΑΝΟΜΗ ΠΙΝΑΚΙΔΩΝ

ΕΥΖΩΝΟΙ

1:25000

ΝΟΜΟΣ ΚΙΛΚΙΣ
Οικισμός ΠΟΝΤΟΗΡΑΚΛΕΙΑ

ΥΠΟΜΝΗΜΑ

ΟΡΙΟΘΕΤΗΣΗ ΟΙΚΙΣΜΟΥ

Π.1.1

Υπουργείο Χωροταξίας Οικισμού και Περιβάλλοντος

Ποντοηρακλεια